



¡Nuestro progreso!

Boletín #10

Marzo 2020

Trabajamos para entregarles un proyecto de calidad, queremos informarles los avances logrados en este mes.

1. Terminacion excavacion zona 9
2. Inicio excavaciones a cimentacion Zona 10
3. Vaciado de cimentacion zona 9
4. Vaciado de sotano 1 zona 8
5. Torre 1 Estructura
 - a. Vaciado piso 8
 - b. Vaciado piso 9
 - c. Vaciado piso 10
6. Torre 2 Estructura
 - a. Vaciado piso 5
 - b. Vaciado piso 6
7. Torre 1 Muros
 - a. Fin muros obra negra piso 2
 - b. inicio muros obra negra piso 3
 - c. Inicio muros obra negra piso 1
8. Torre 2 Muros
 - a. Inicio muros obra negra piso 2
 - b. Inicio muros obra negra piso 3
9. Redes secas y humedas
 - a. Redes piso 2 y 3




Aspecto general

Torre 1




Torre 2

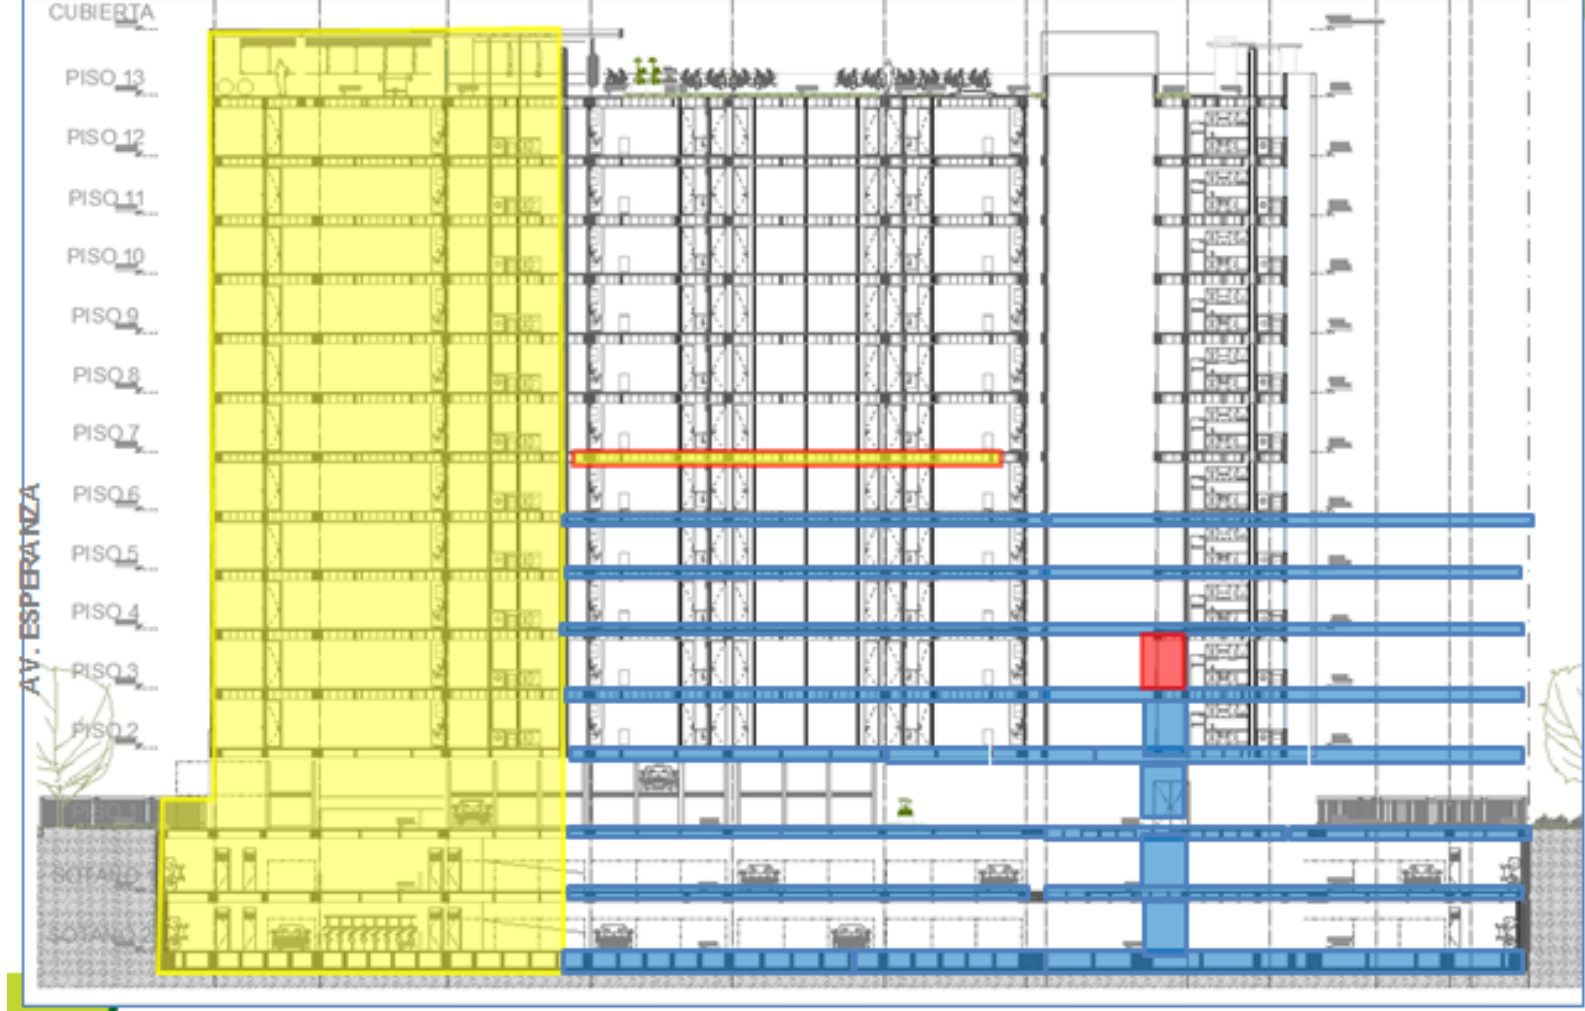

Placas de concreto

Excavación

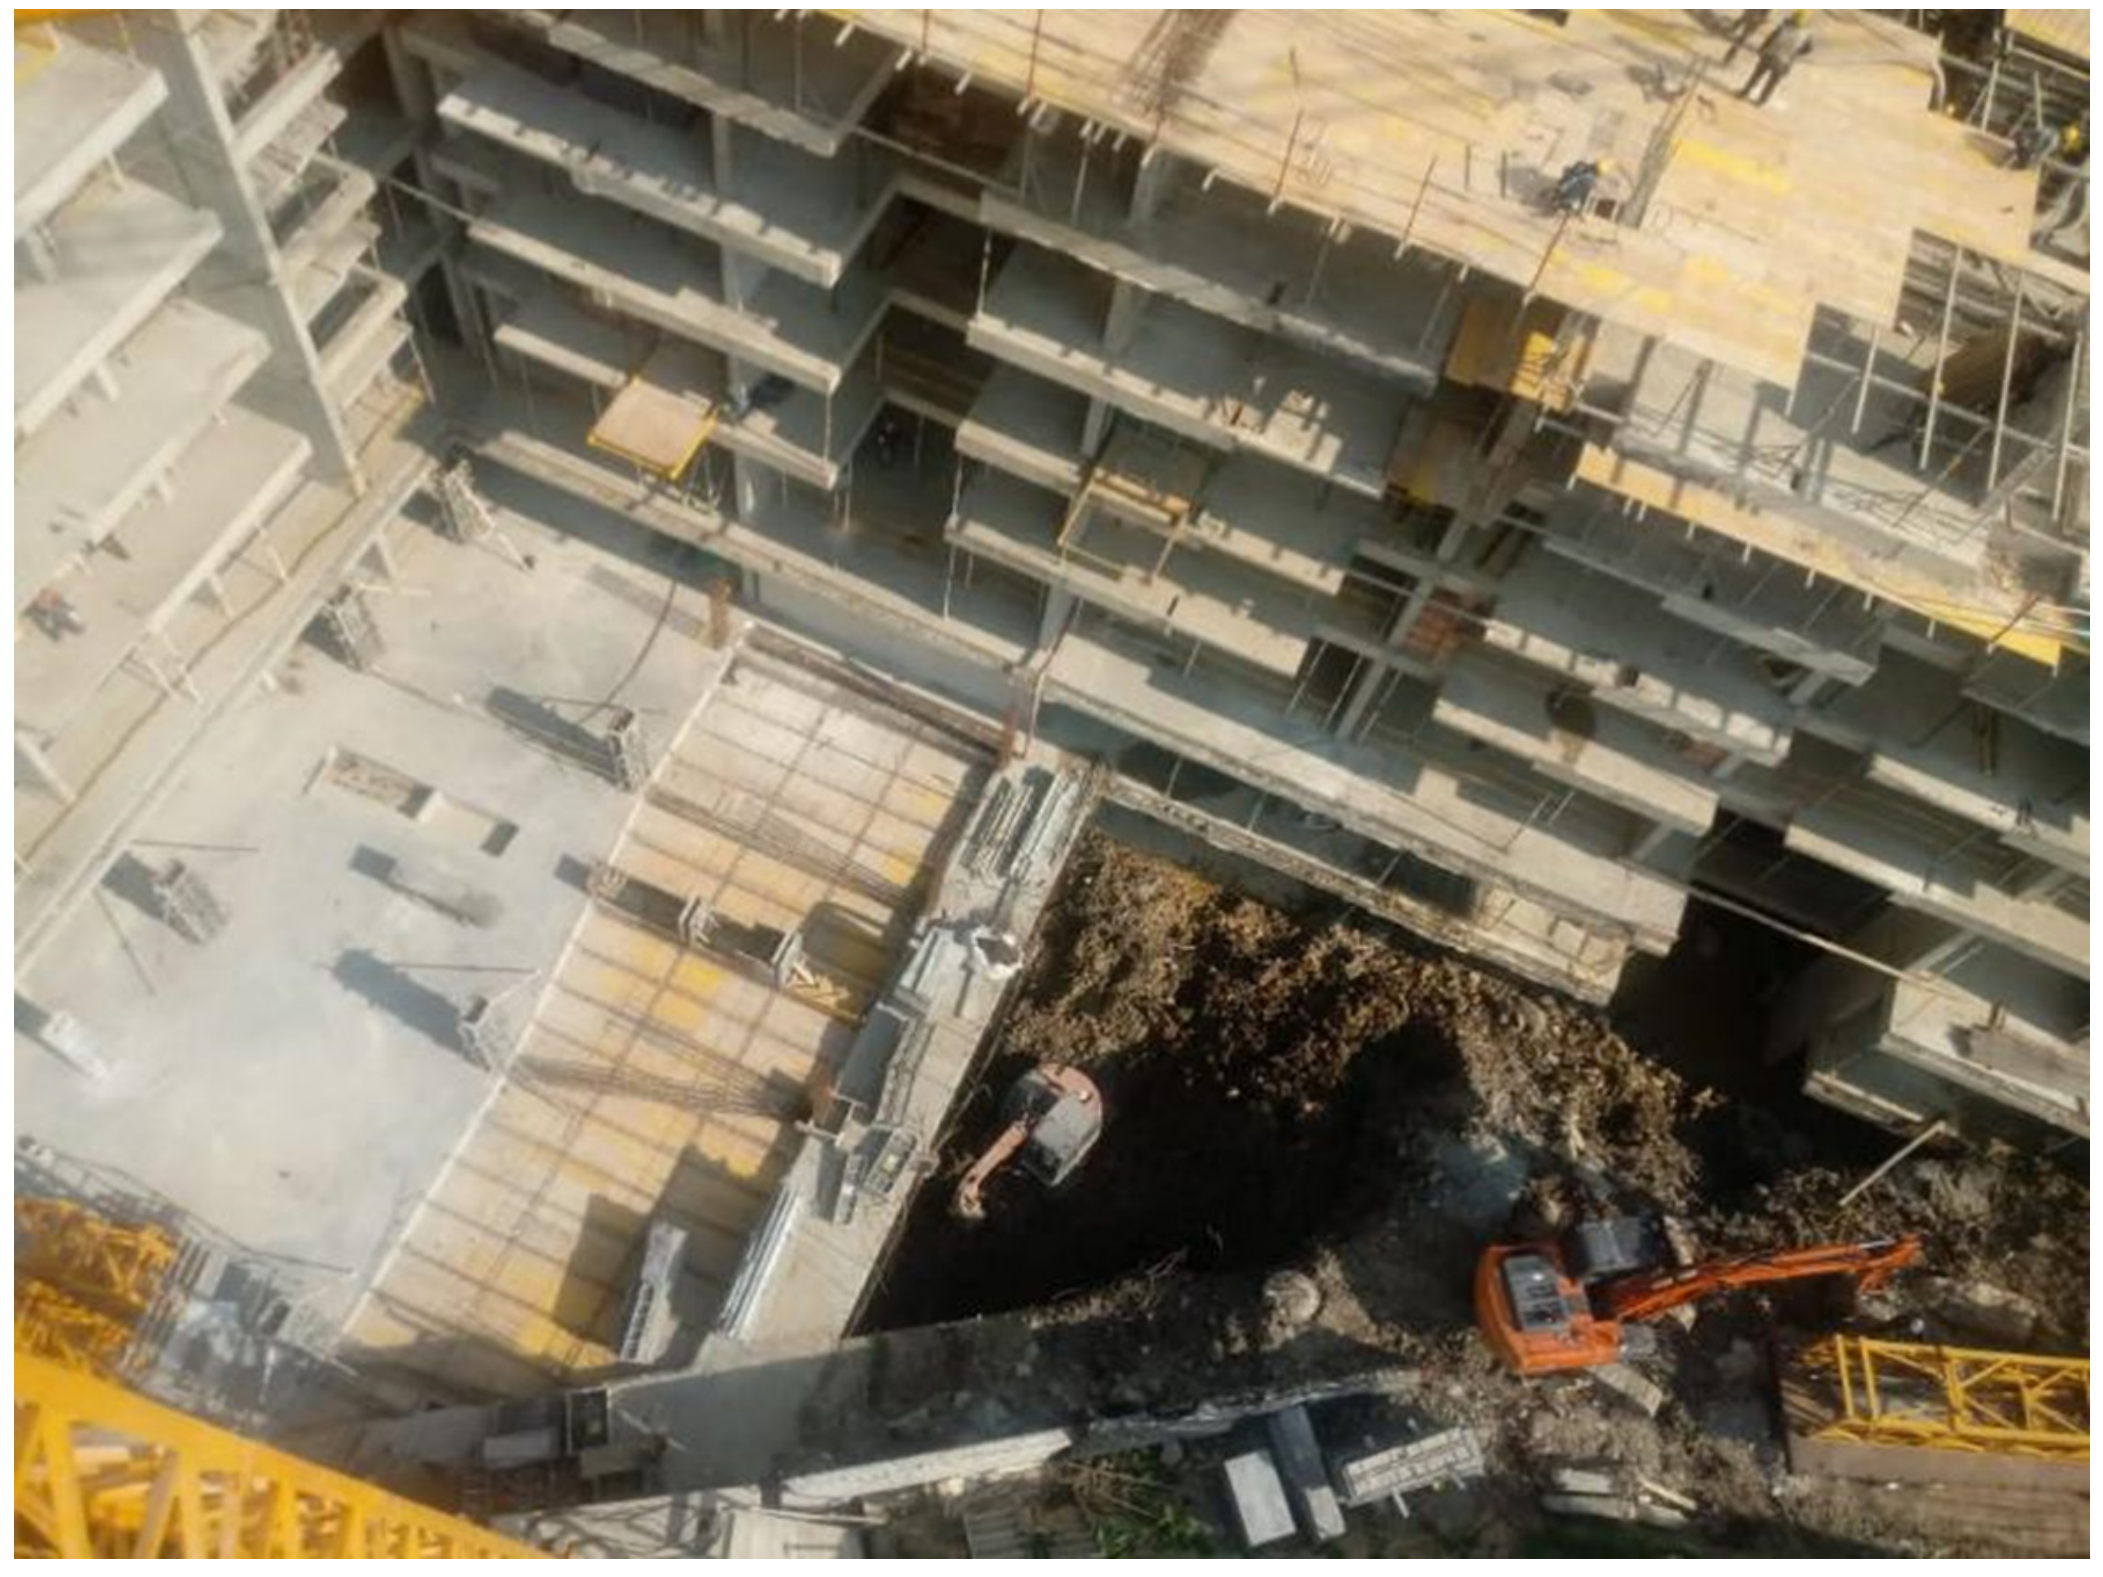

Excavación zona A9 y estructura plataforma sótano 1 A8



FARMATODO

Trabajos piso 9 torre 1



Trabajos de fachada





FARMATODO

Trabajos piso 5 y 6 torre 2



Áreas de construcción

